

Legenda

Vegetační prvky

- Listnatý strom - stávající
- Jehličnatý strom - stávající
- Listnatý keř - stávající
- Listnaté stromy - navržené
- Listnatý keř - navržený
- Ohumování ornice, úprava terénu, založení parkového trávníku
- Trávník parkový - regenerace
- Živý plot - stávající
- Trvalkový záhon - navržený
- Trvalky svým habitem navozující dojem vodního toku
- Zahradní lemovka
- XY Pořadové číslo stávající dřeviny
- XY Pořadové číslo navržené dřeviny
- XY/lyx Pořadové číslo navržené dřeviny/počet ks
- XY/lyx Pořadové číslo navržené trvalky/počet ks

Navržený rostlinný materiál

- | | |
|----|--|
| 1 | Tilia cordata - 3 ks |
| 2 | Fagus sylvatica purpurea - 1 ks |
| 3 | Pyrus calleryana 'Chanticleer' - 31 ks |
| 28 | Chaenomeles x superba 'Pink Lady' - 5 ks |
| 50 | Heuchera americana 'Palace Purple' - 18 ks |
| 51 | Sedum telephium 'Herbstfreunde' - 7 ks |
| 52 | Hemerocallis x hybrida - 26 ks |
| 53 | Bergenia cordifolia - 14 ks |
| 54 | Alchemilla mollis - 22 ks |
| 55 | Ligularia dentata - 6 ks |
| 56 | Tradescantia x andersoniana - 15 ks |
| 57 | Lysimachia punctata - 15 ks |

Technické prvky


- Plochy s dlážděným povrchem - stávající
- Okapový chodník (kačírek) - navržený
- Vjezdy - mlatový povrch (obnova povrchu)
- Obrubník betonový (šířka 5cm) - navržený
- Zábřaha vjezdu (sloupky) - navržená
- Informační vývěska - navržená - 1 ks
- Socha sv. Jana Nepomuckého - stávající
- Stojan na kola - stávající
- Informační tabule - stávající
- Oplocení - stávající
- Povez - stávající
- Kontejner na sklo - stávající
- Svahování - stávající
- Výška z geodetického zaměření

Inženýrské sítě - stávající


- Jihomoravská plynárenská, a.s.
- E.ON Česká Republika, s.r.o. - NN - nadzemní
- E.ON Česká Republika, s.r.o. - NN - podzemní
- Telefónica O2 Czech Republic, a.s.
- Vodovody a kanalizace Břeclav a.s. - vodovod
- Obec Uherčice - kanalizace splašková
- Obec Uherčice - kanalizace dešťová
- Hranice řešeného území
- Hranice parcel
- 38/1 Číslo parcely



Vzorový řez - mlatová plocha

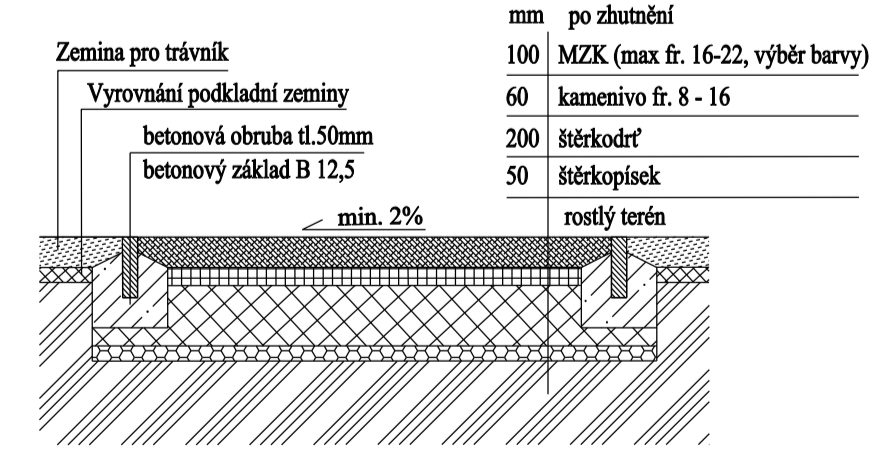

Vzorový řez - okapový chodník

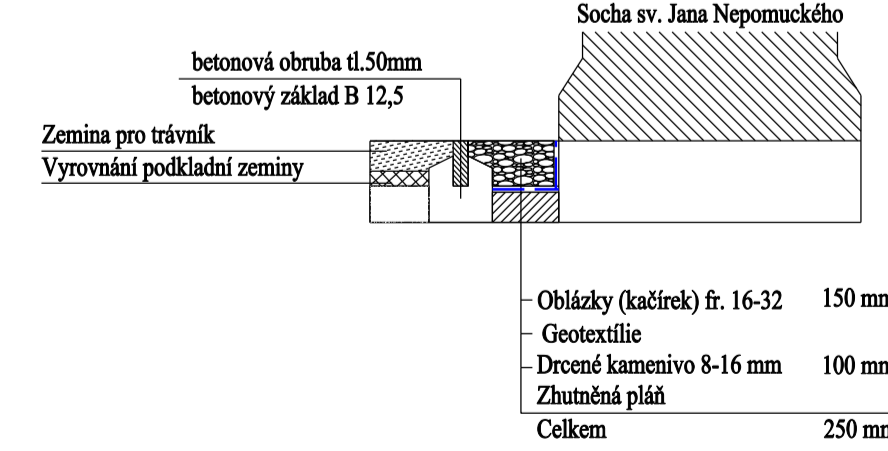

Poznámka:
Před započítáním prací je nutno vyčíst všechny IS příslušnými správci sítí, včetně přípojek přímo na staveništi a provést jejich ochranu.
Při veškerých zemních pracích, zejména výkopových je nutno chránit je takovým způsobem, aby nedošlo k jejich poškození. Při pracích v blízkosti podzemního vedení je nutno provádět výkopy ručně podle požadavků správců inženýrských sítí!

Projekt: zahradní, krajinná a GIS, s.r.o., Mathonova 60, 613 00 Brno, tel.: 548 525 991	
Zpracoval:	Datum: listopad 2009
Ing. Yvona Lacinová	Měřítko: 1:250
Ing. Anna Vysloužilová	Druh dok.: RPD
	Č. zakázky: 0918
	Č. výkresu: C. soupravy:
	201.2
Investor: Obec Uherčice 691 62 Uherčice 32	Název akce: Obnova zeleně v obci Uherčice
	Část: IO 02 Terénní a sadové úpravy
Název výkresu: Lokalita č. 1 - Náves - část B - Situace terénní a sadových úprav	